

KOŚCIÓŁ PARAFIALNY p.w. św. JAKA i św. KATARZYN
W ODROWĄŻU RZNEK 18 DŁUGOŚĆ 315.

PLAN SYTUACYJNY

1:1000

Województwo świętokrzyskie
Powiat konecki
Gmina: Stąporków
Miejscowość: Odrowąż
Mapa Nr 7-149.14.20.4
Skala: 1:1000


GN. 6642.1947.2022

Nazwa organu prowadzącego państwowy zasób geodezyjny i kartograficzny	STAROSTA KONECKI
Identyfikator ewidencyjny materiału zasobu	P.2605.2015.2
Nazwa materiału zasobu	mapa zasobnicza
Data wykonania kopii materiału zasobu	2022-10-10
Imię, nazwisko i podpis osoby reprezentującej organ	up. STAROSTY Barbara Wisniewska


Barbara Wisniewska
Inspektor w POCGK

Projektował	MAREK KWAŚNIEWSKI
Opracował	KWAŚNIEWSKI
Kreślił	WŁZ 15/24
DATA: XI.2022	SKALA:
NR RYSUNKU: 1.	Podpis
Imię i nazwisko	Nr upraw.
KL-65/92	KL-66/92
WŁZ 15/24	WŁZ 15/24


TEMAT: KOLORYSTYKA ELEWACJI KOŚCIOŁA PARAFIALNEGO
REMONT-SCHODÓW DO DZWOŃNICY KOŚCIOŁA PARAFIALNEGO
P.W. ŚW. JAKA I ŚW. KATARZYN W ODROWĄŻU, GMINA
STĄPORKÓW, DZIAŁKA NR 315, OBRĘB 0026 ODROWĄŻ
STADIUM: PROJEKT BUDOWLANY
TYTUŁ RYS.: PLAN SYTUACYJNY
BRANŻA: ARCH.-BUDOWLANA

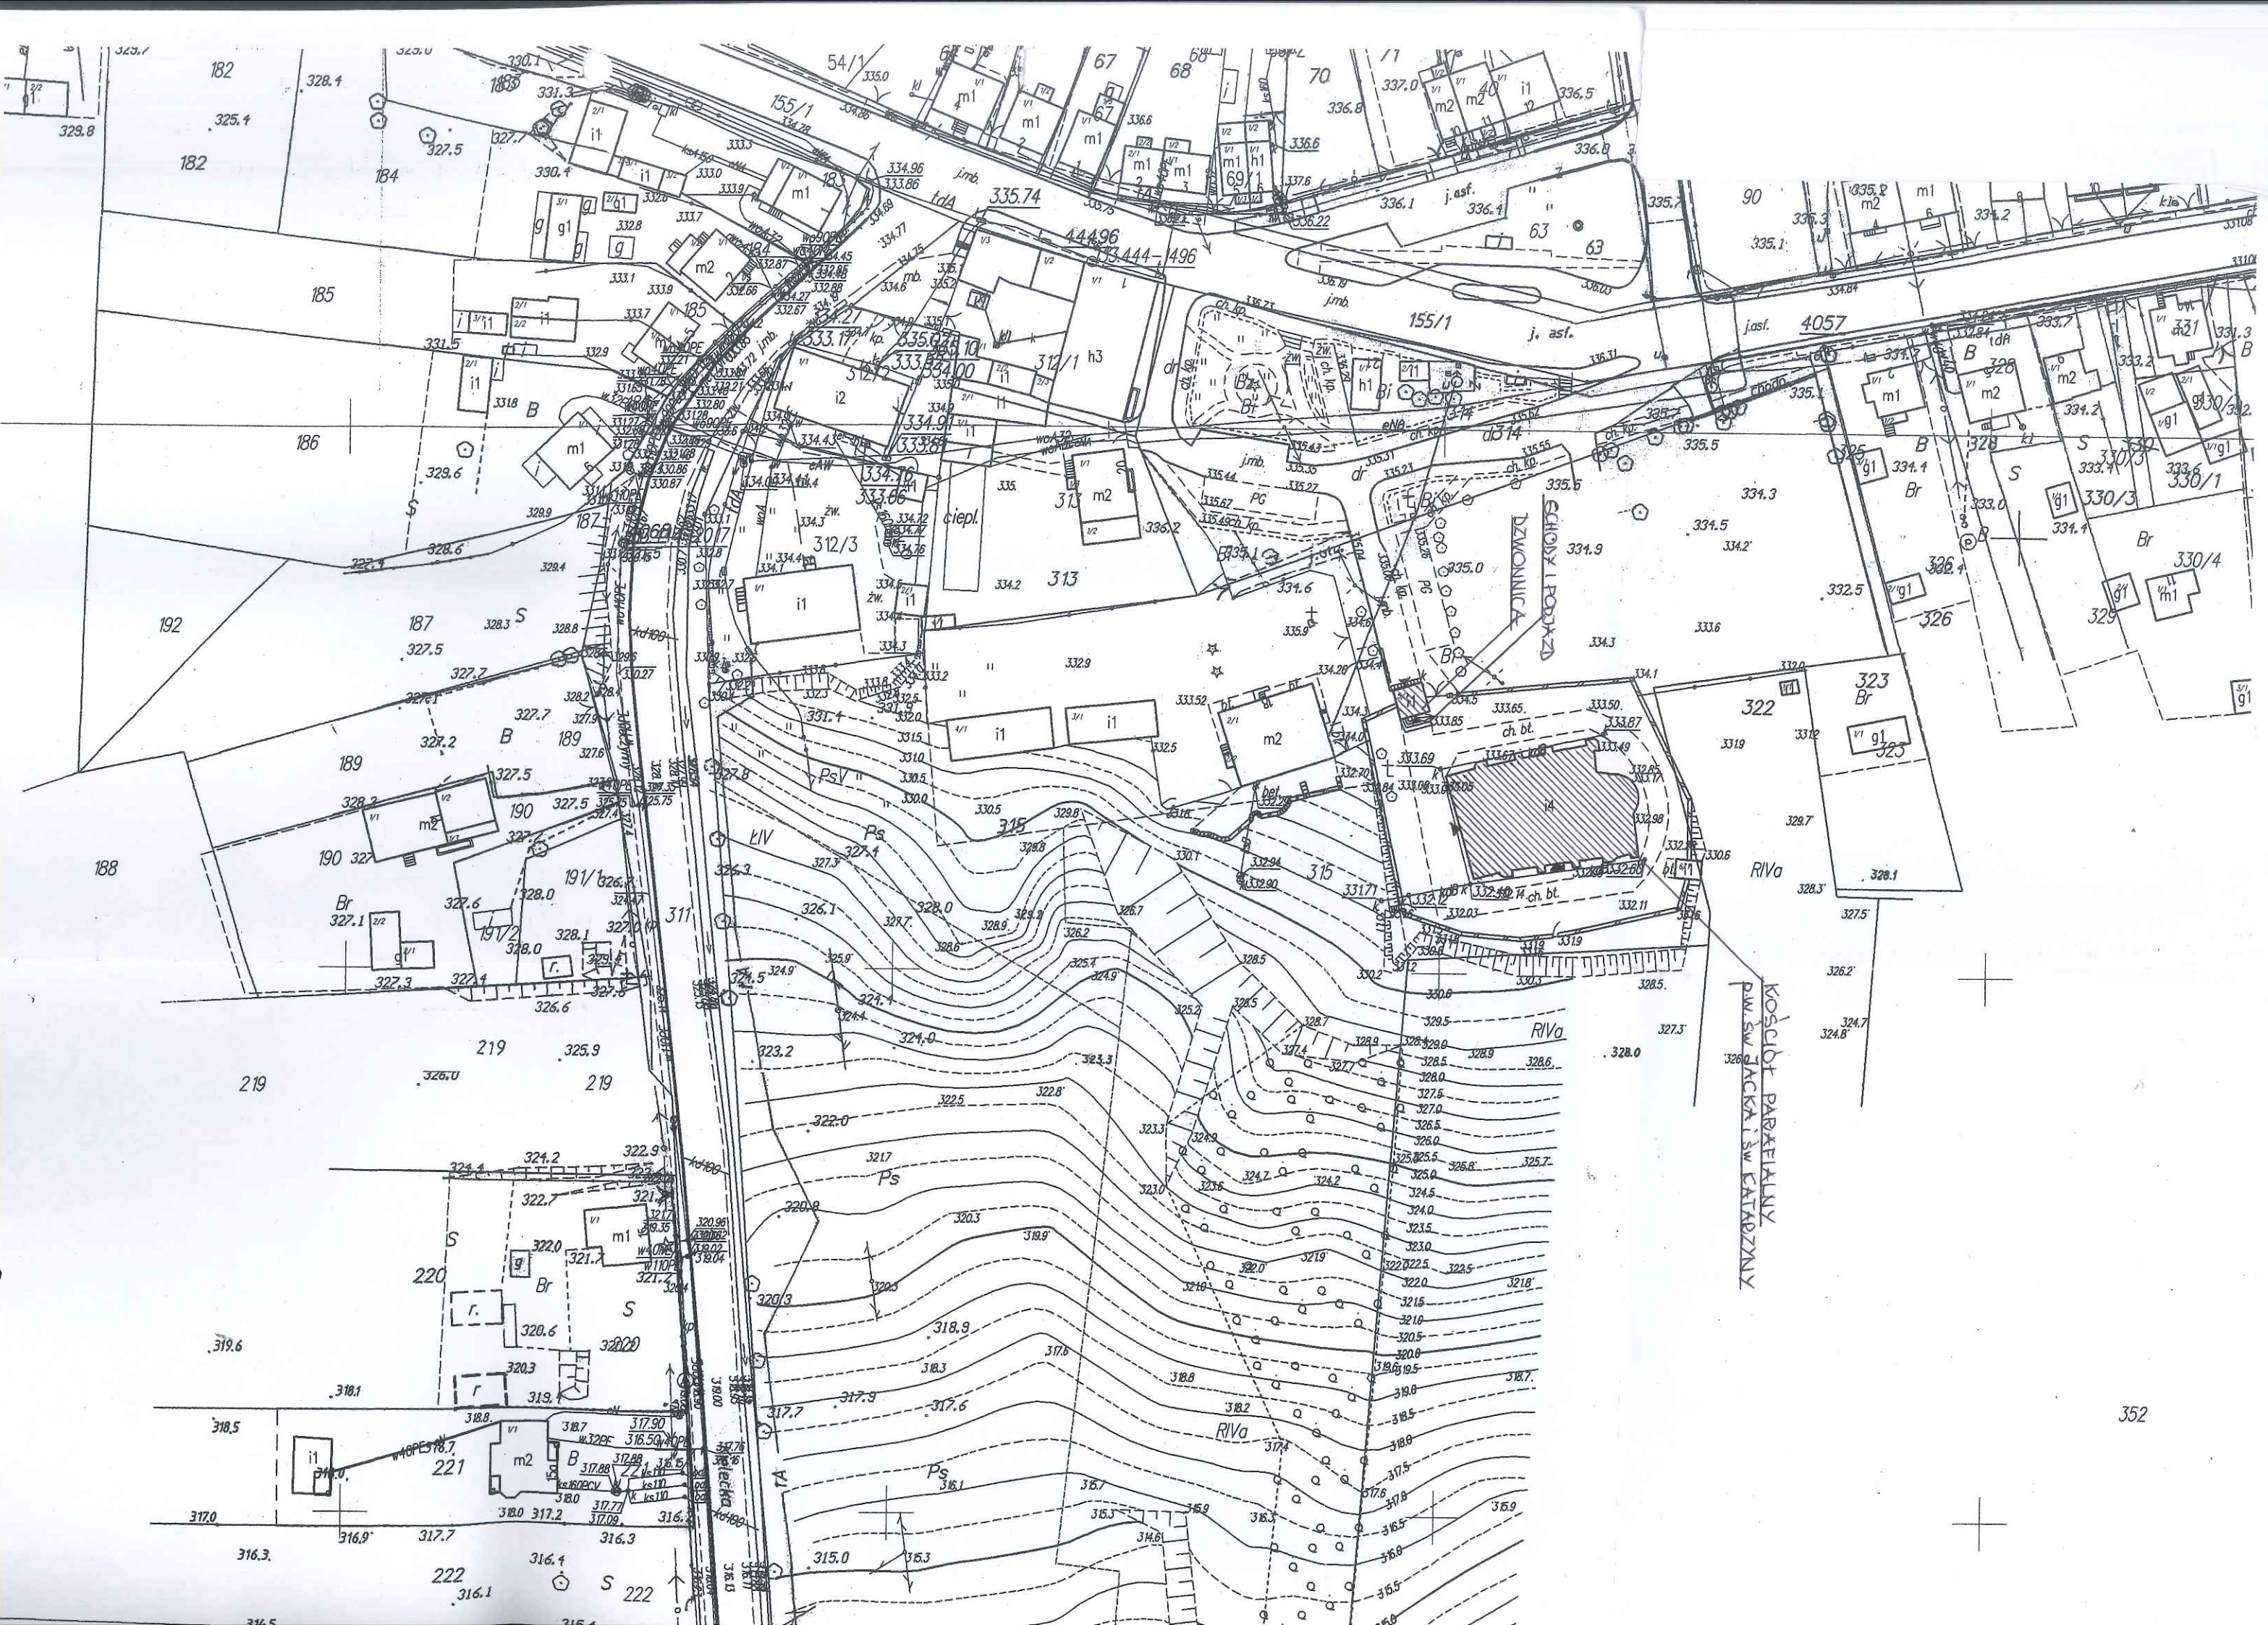


	FTN 108 HBW 77.10
	FTN 124 HBW 62.63
	FTN 182 HBW 55.32

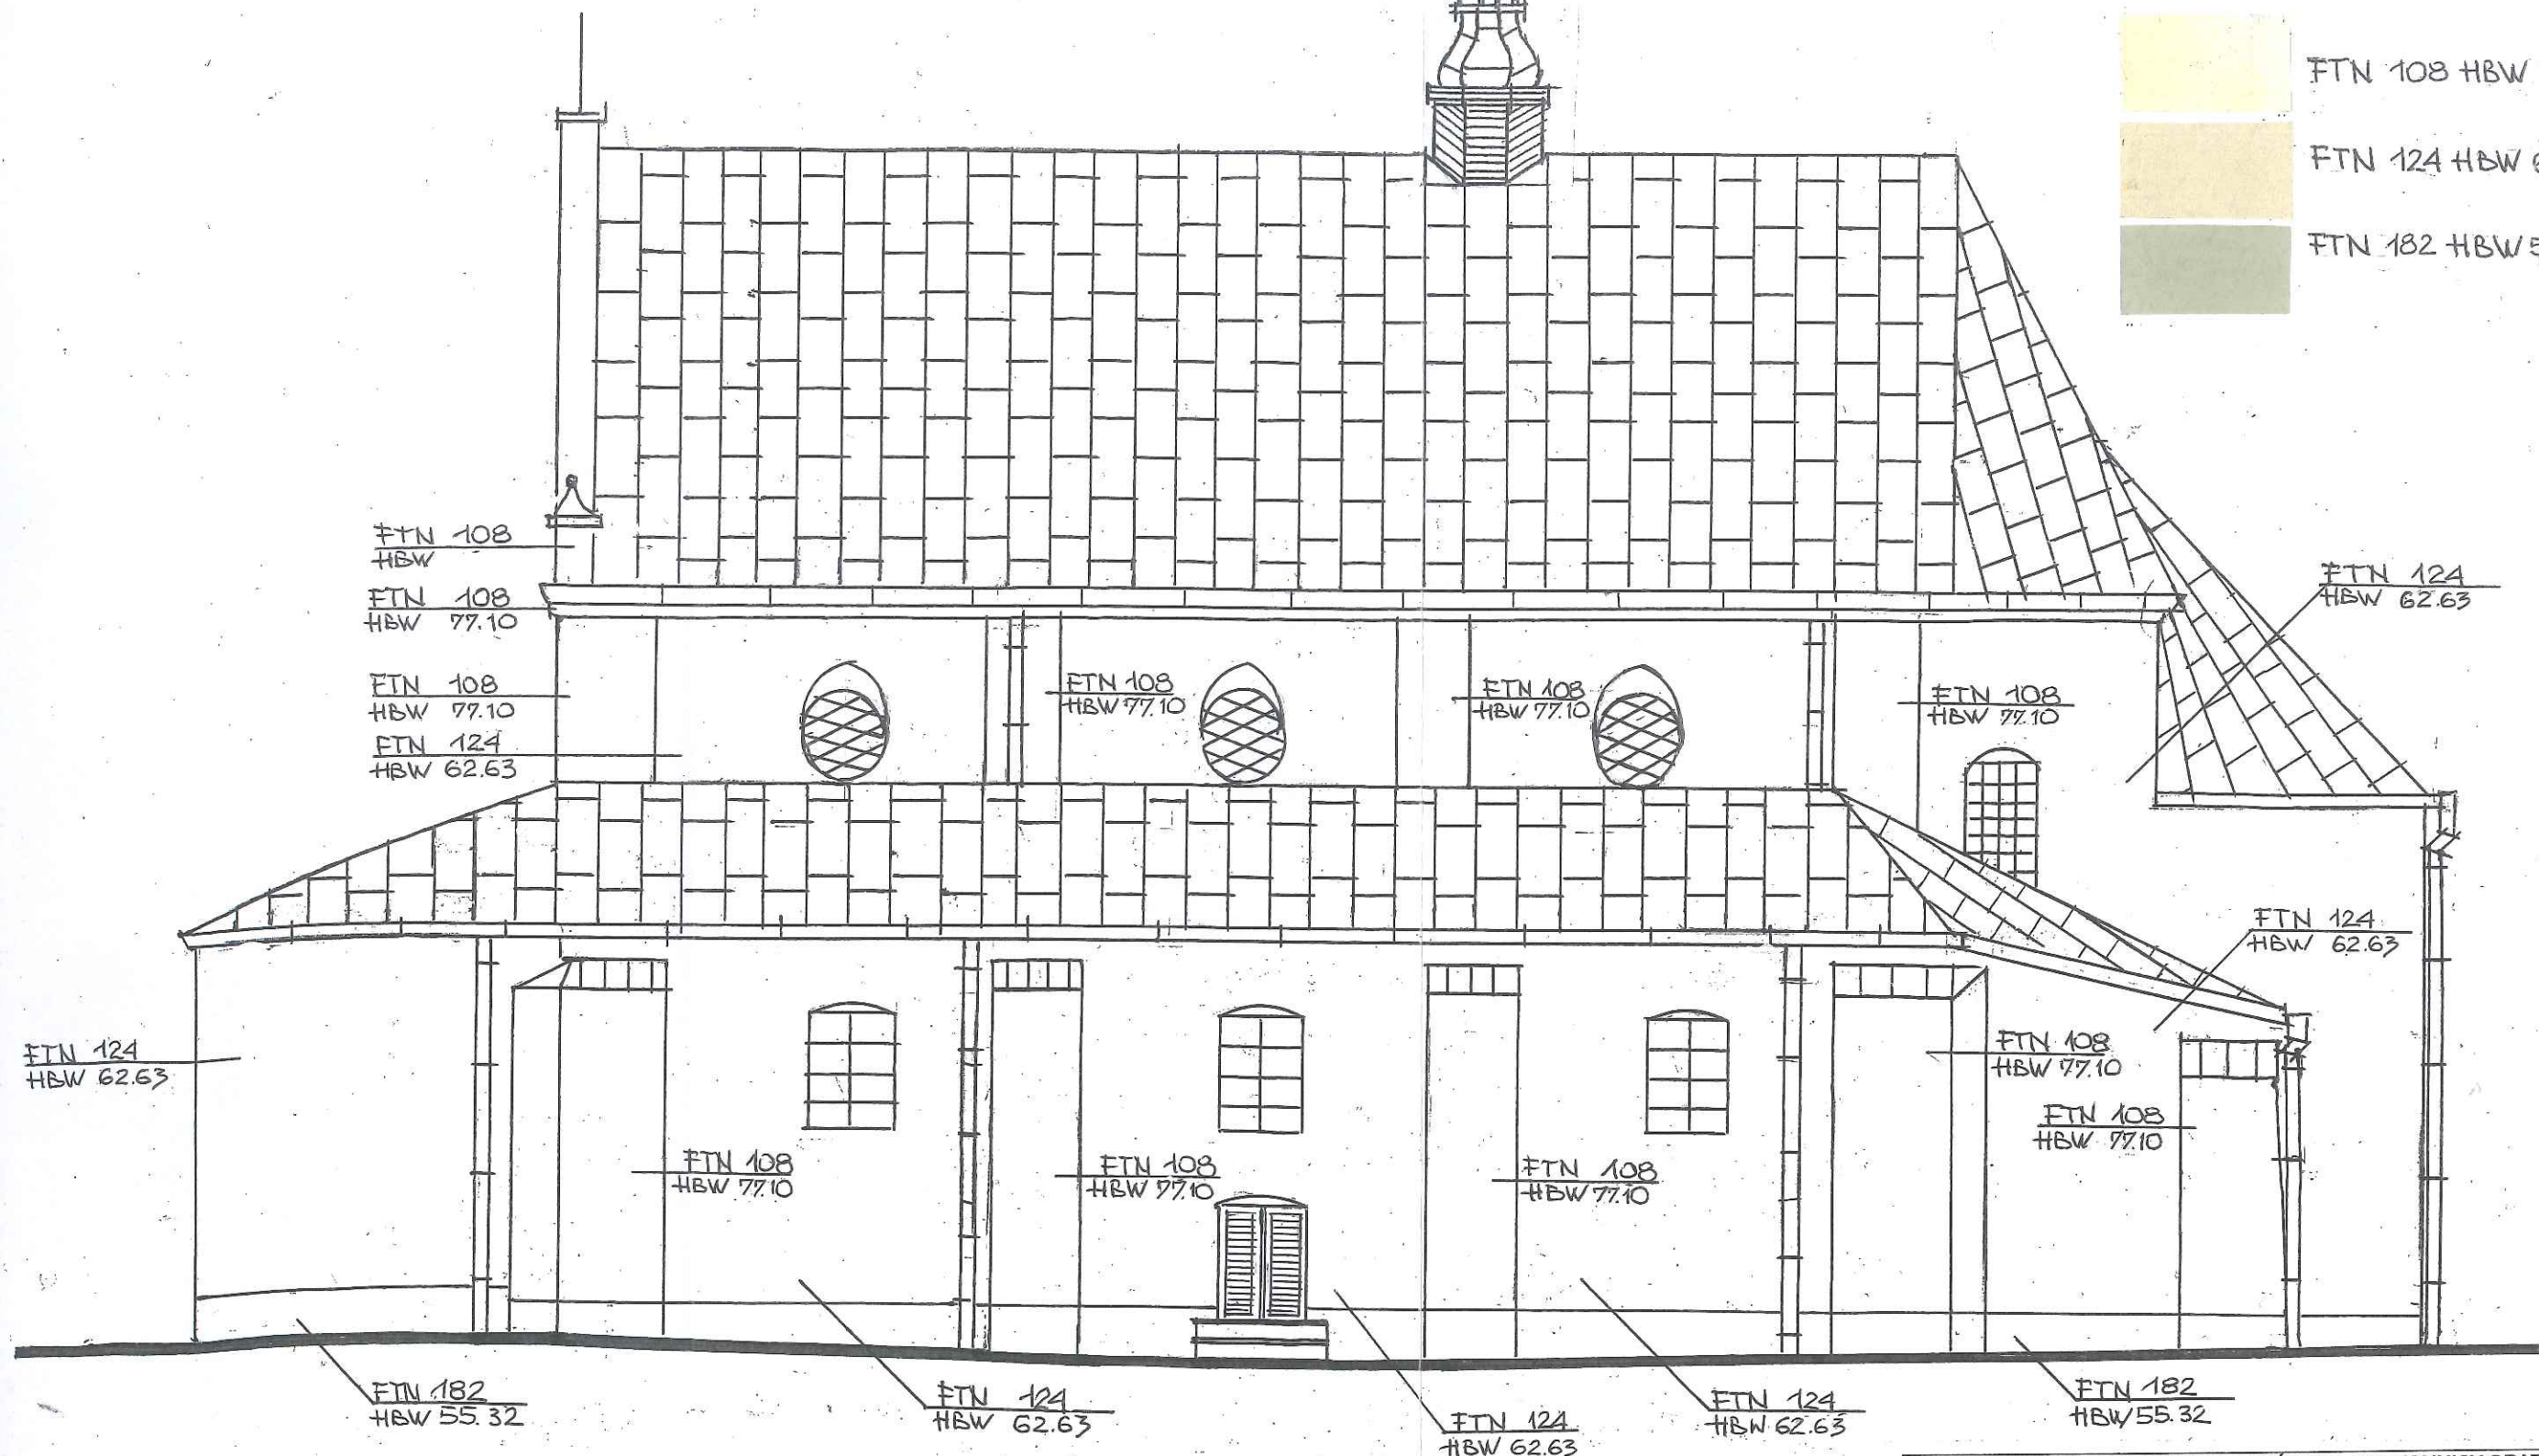



ELEWACJA POŁUDNIOWA 1:100

TEMAT: KOLORYSTYKA ELEWACJI KOŚCIOŁA I DZWONNICZY ORAZ REMONT SCHODÓW DO DZWONNICZY KOŚCIOŁA PARAFIALNEGO P.W. ŚW. JACKA I ŚW. KATARZYNY W ODROWĄŻU, GMINA STAPORKÓW, DZIAŁKA NR 315, OBREB 0026 ODROWĄŻ			
STADIUM: PROJEKT BUDOWLANY		BRANŻA: ARCH.-BUDOWLANA	
TYTUŁ RYS.: ELEWACJA POŁUDNIOWA KOŚCIOŁA-KOLORYSTYKA			
DATA: XI. 2022		SKALA: 1:100	NR RYSUNKU: 2.
	Imię i nazwisko	Nr uprawn.	Podpis
Projektował	MAREK KWAŚNIEWSKI	KL-65/92	
Opracował		KL-66/92	
Kreślił		WKZ 15/24	

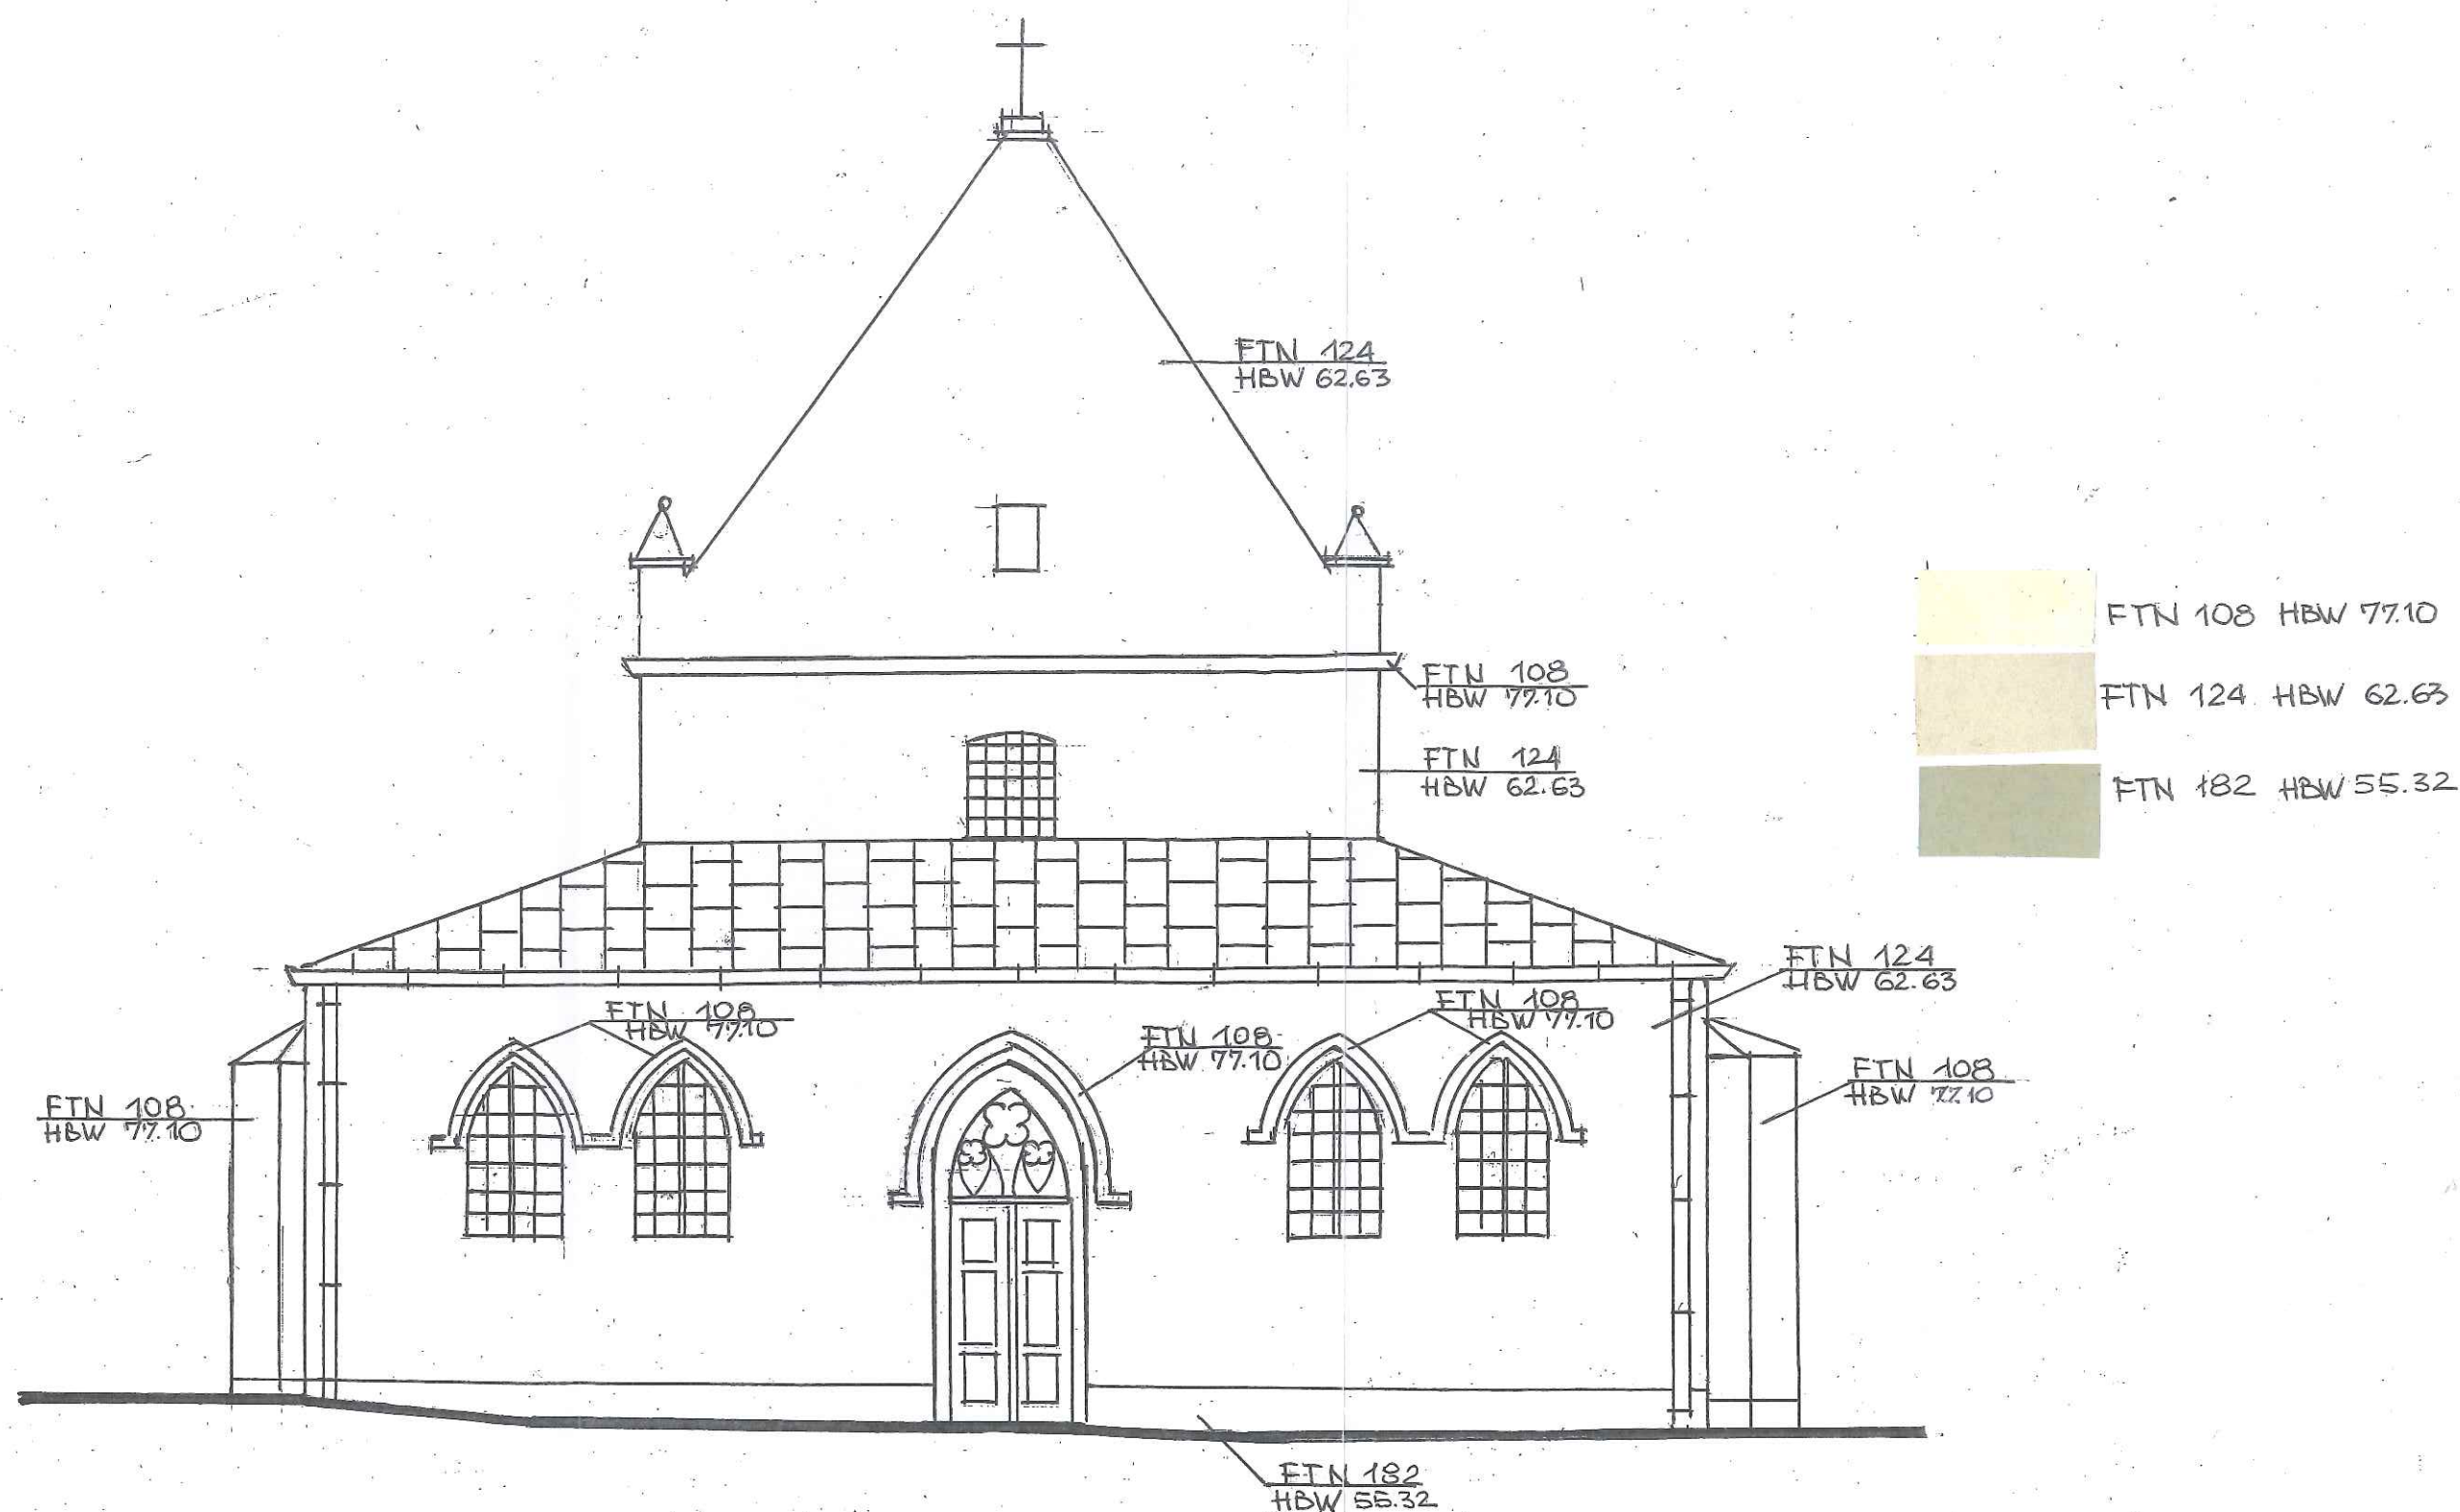


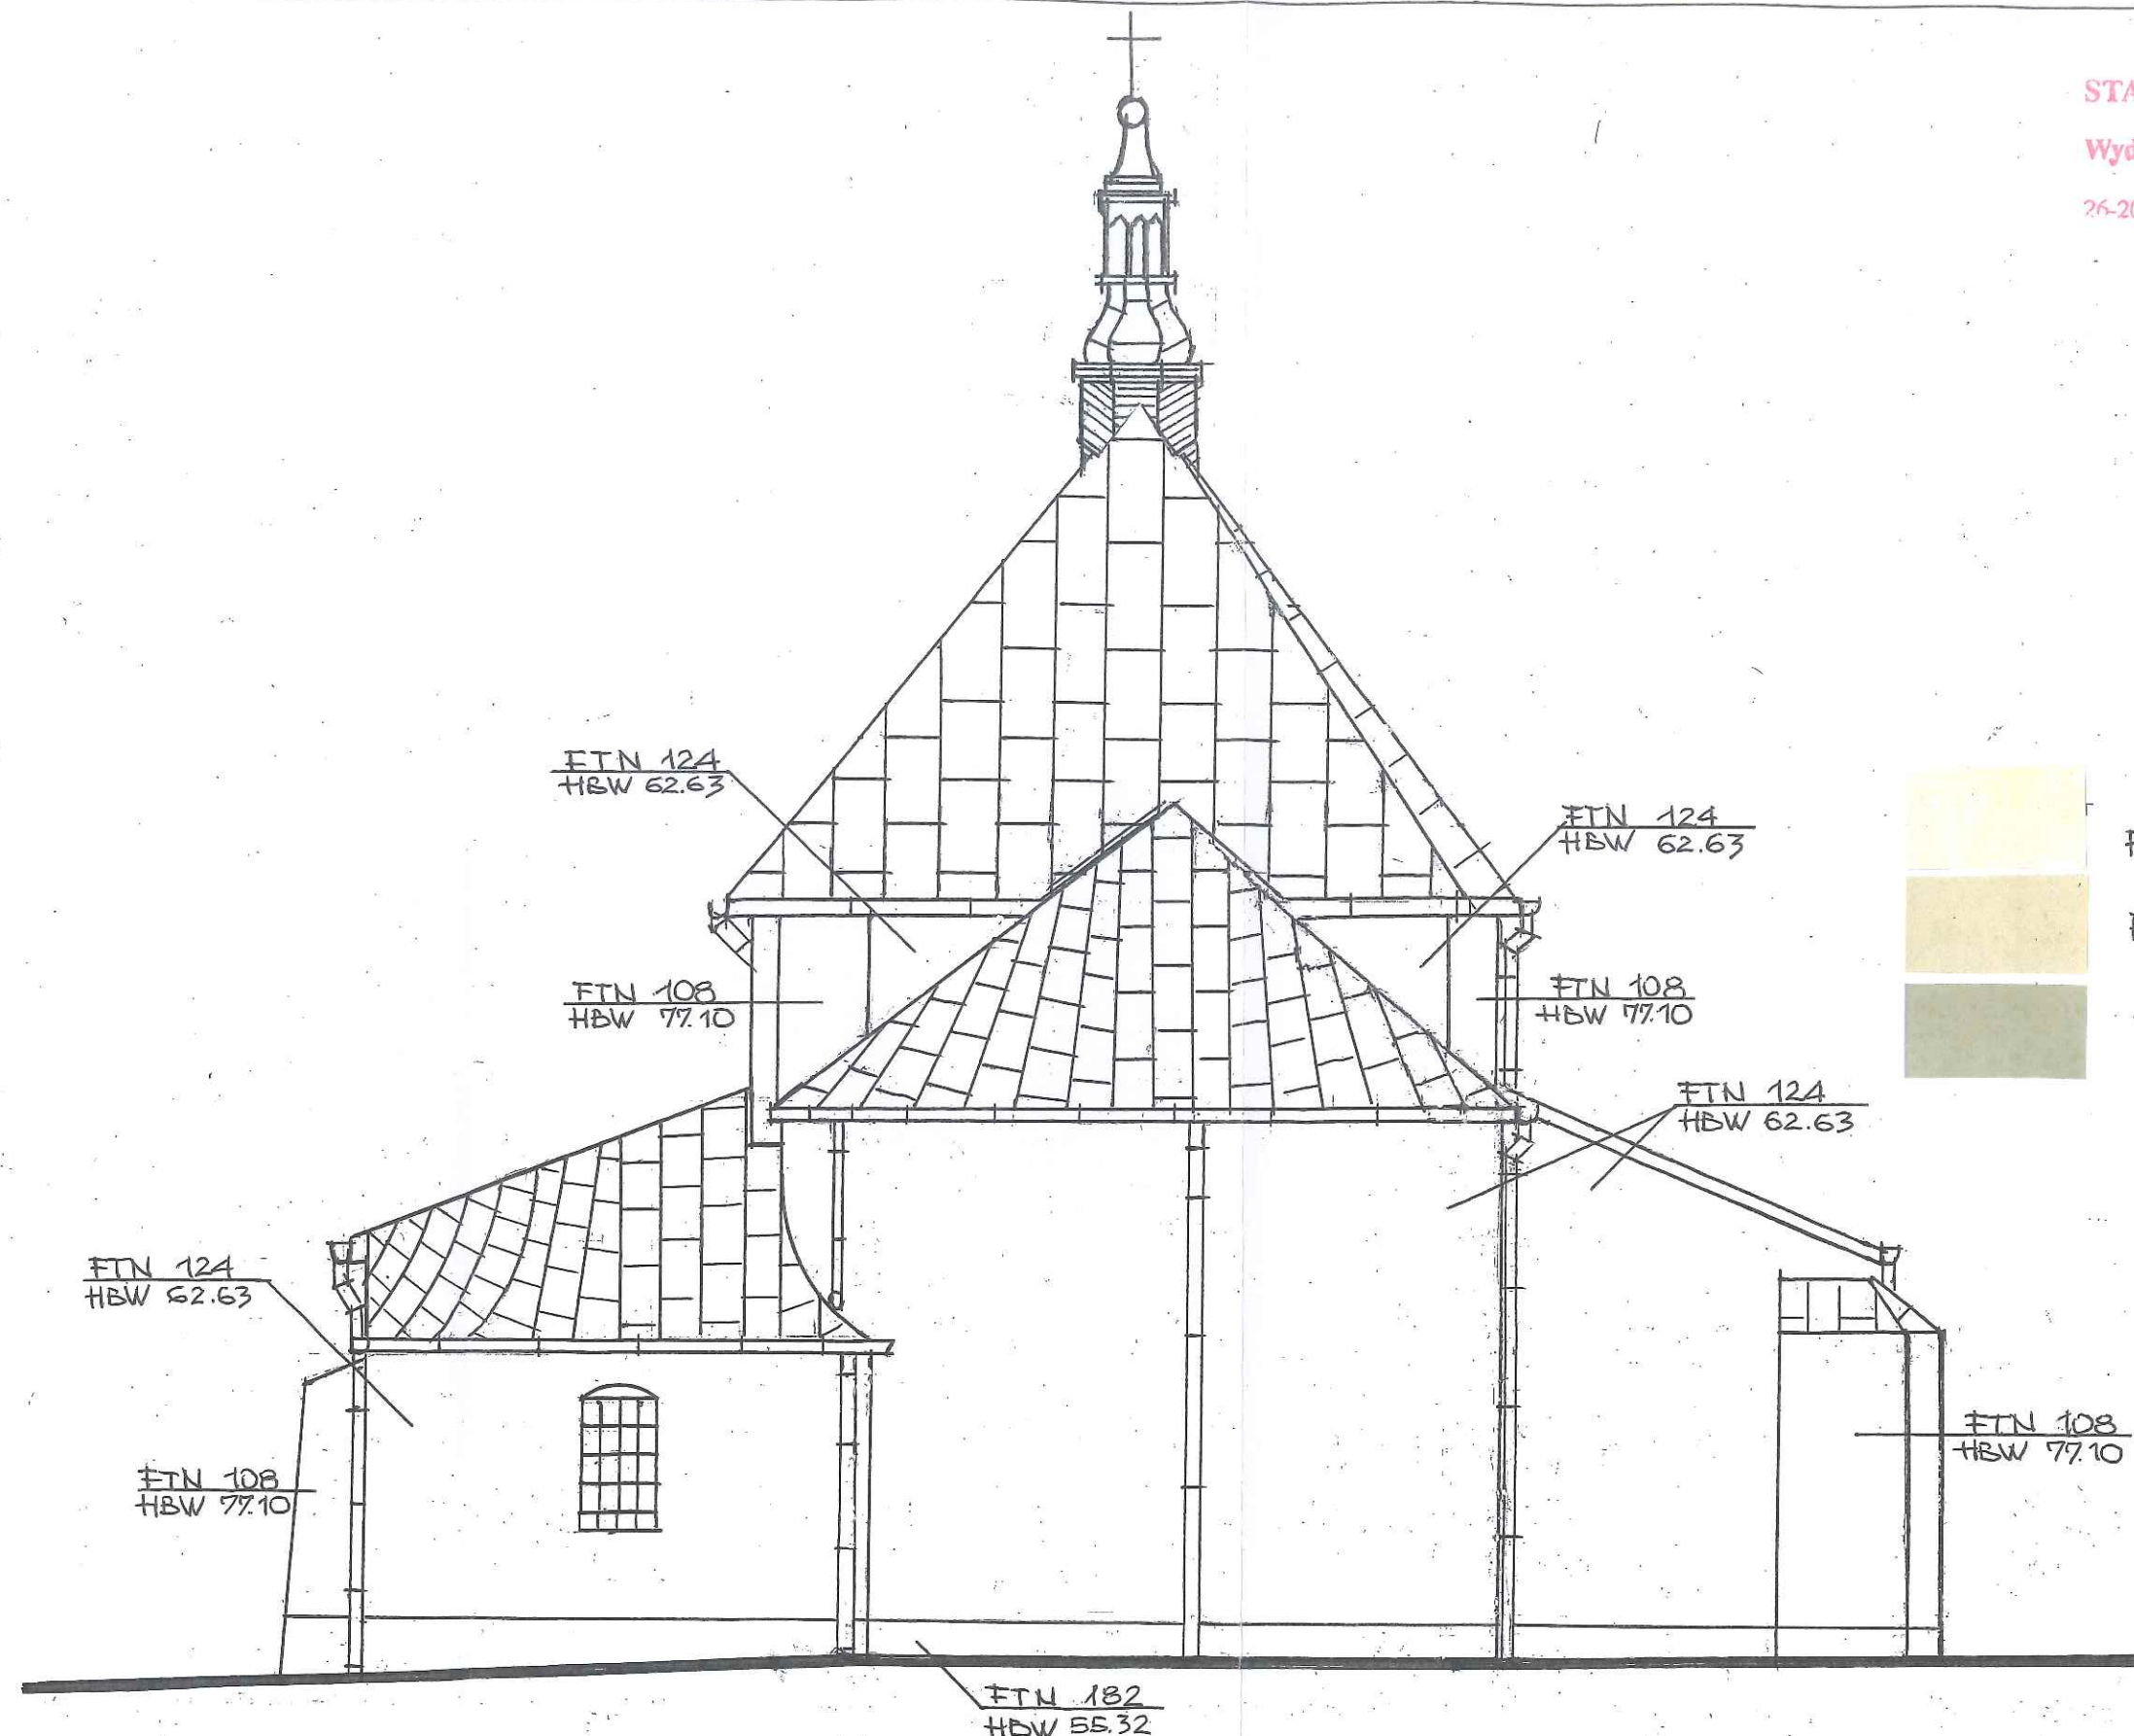
ELEWACJA ZACHODNIA 1:100

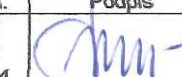TEMAT: KOLORYSTYKA ELEWACJI KOŚCIOŁA I DZWONNICZY ORAZ REMONT SCHODÓW DO DZWONNICZY KOŚCIOŁA PARAFIALNEGO P.W. ŚW. JACKA I ŚW. KATARZYNY W ODROWAŻU, GMINA STAPORKÓW, DZIAŁKA NR 315, OBRĘB 0026 ODROWAŻ.			
STADIUM: PROJEKT BUDOWLANY		BRANŻA: ARCH.-BUDOWLANA	
TYTUŁ RYS.: ELEWACJA ZACHODNIA KOŚCIOŁA - KOLORYSTYKA.			
DATA: XI. 2022		SKALA: 1:100	NR RYSUNKU: 3.
	Imię i nazwisko	Nr uprawn.	Podpis
Projektował	MAREK KWAŚNIEWSKI	KL-65/92	
Opracował		KL-66/92	
Kreślił		WKZ 15/24	

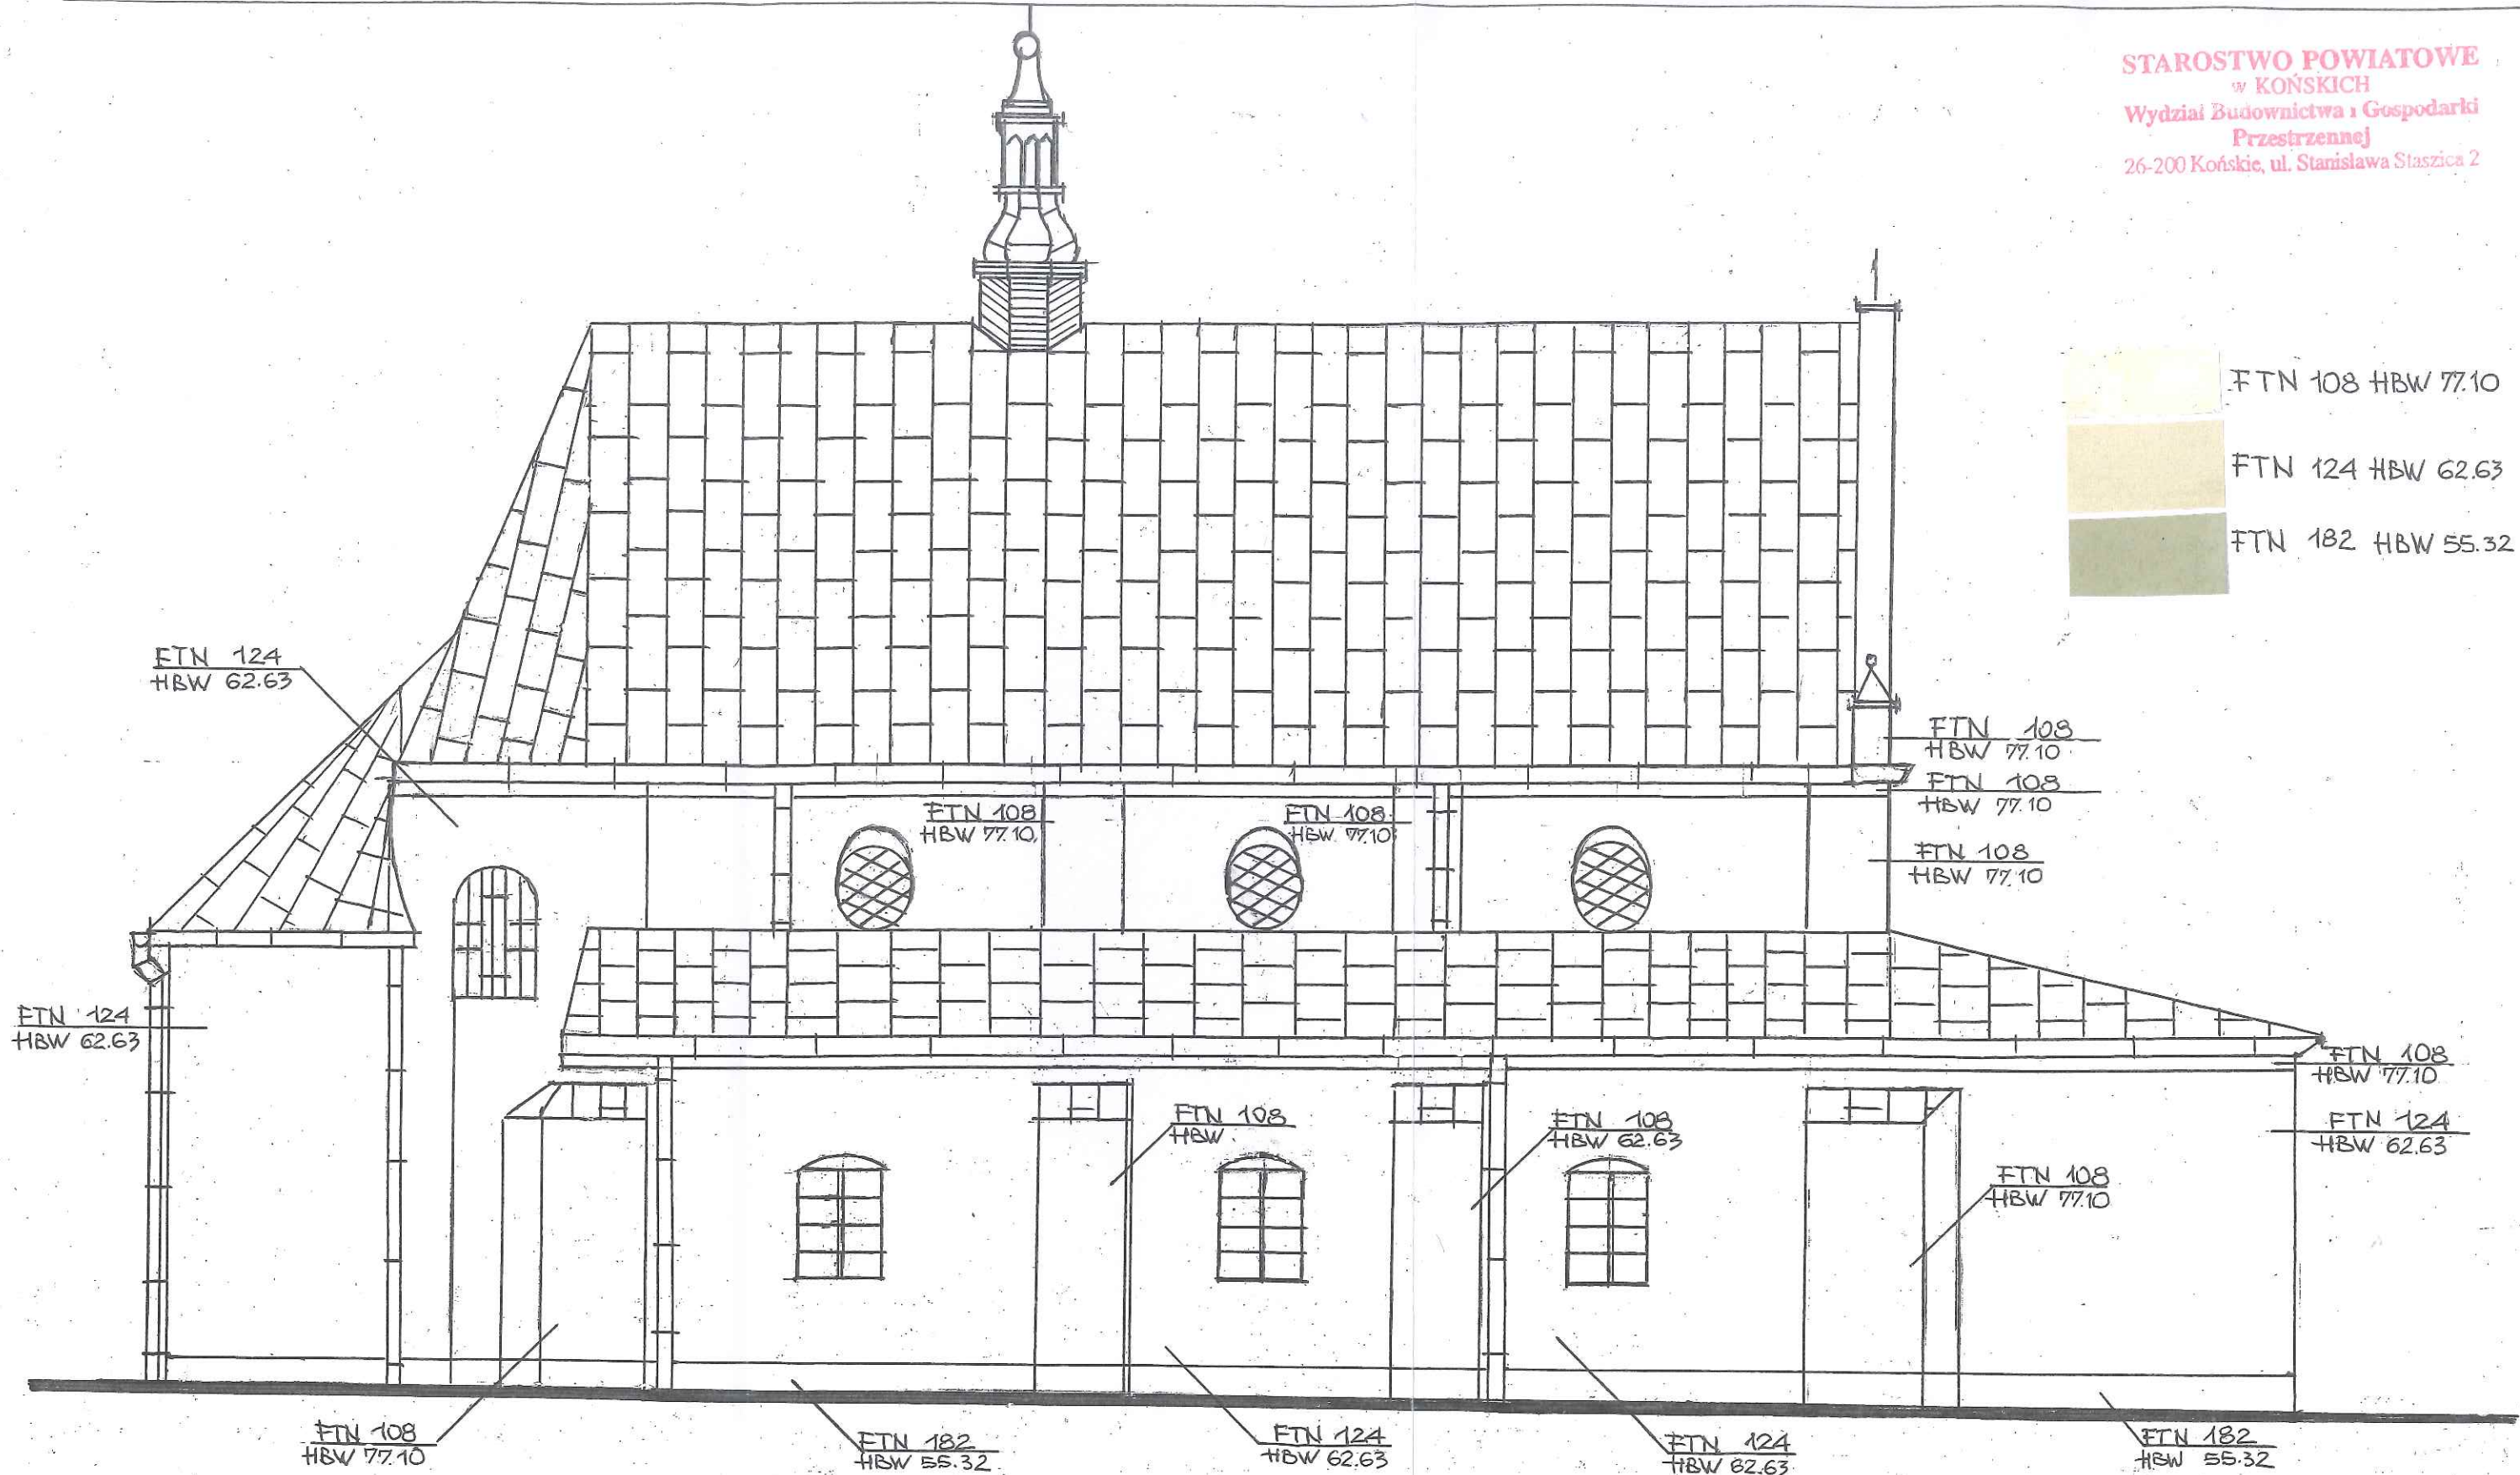


ELIWACJA POŁNOCNA 1:100

<p>TEMAT: KOLORYSTYKA ELEWACJI KOŚCIOŁA I DZWONNICZY GRAZ REMONT-SGHODÓW-DO DZWONNICZY KOŚCIOŁA PARAFIALNEGO P.W. ŚW. JACKA I ŚW. KATARZYNY W ODROWAŻU, GMINA STĄPORKÓW, DZIAŁKA NR 315, OBREB 0026 ODROWAŻ.</p>			
<p>STADIUM: PROJEKT BUDOWLANY BRANŻ: ARCH.-BUDOWLANA</p>			
<p>TYTUŁ RYS.: ELEWACJA PÓŁNOCNA KOŚCIOŁA - KOLORYSTYKA.</p>			
<p>DATA: XI. 2022</p>		<p>SKALA: 1:100</p>	<p>NR RYSUNKU: 4.</p>
	<p>Imię i nazwisko</p>	<p>Nr uprawn.</p>	<p>Podpis</p>
<p>Projektował Opracował Kreślił</p>	<p>MAREK KWAŚNIEWSKI</p>	<p>KL-65/92 KL-66/92 WKZ 15/24</p>	



FTN 108 HBW 77.10
FTN 124 HBW 62.63
FTN 182 HBW 55.32

ELEWACJA WSCHODNIA 1:100

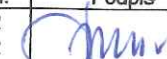TEMAT: KOLORYSTYKA ELEWACJI KOŚCIOŁA I DZWONNICZY ORAZ REMONT SCHODÓW DO DZWONNICZY KOŚCIOŁA PARAFIALNEGO P.W. ŚW. JACKA I ŚW. KATARZYNY W ODROWAŻU, GMINA STAPORKÓW, DZIAŁKA NR 315, OBREB 0026 ODROWAŻ.			
STADIUM: PROJEKT BUDOWLANY		BRANŻA: ARCH.-BUDOWLANA	
TYTUŁ RYS.: ELEWACJA WSCHODNIA KOŚCIOŁA - KOLORYSTYKA.			
DATA: XI. 2022		SKALA: 1:100	NR RYSUNKU: 5.
	Imię i nazwisko	Nr uprawn.	Podpis
Projektował	MAREK KWAŚNIEWSKI	KL-65/92	
Opracował		KL-66/92	
Kreślił		WKZ 15/24	



ELEWACJA PÓŁNOCNA

STAROSTWO POWIATOWE
w KOŃSKICH
Wydział Budownictwa i Gospodarki
Przestrzennej
26-200 Końskie, ul. Stanisława Staszica 2



ELEWACJA PÓŁNOCNA



ELEWACJA PÓŁNOCNA
STAROSTWO POWIATOWE
W SZCZEGÓŁACH KŃSKICH
Wyższa Głównictwa i Gospodarki
 Przestrzennej
 26-200 Końskie, ul. Stanisława Staszica 2



ELEWACJA POŁUDNIOWA OD ZACHODU DO WSCHODU

STAROSTWO POWIATOWE

DE KONISKICH

Wydział Budowlany i Gospodarki

Przestrzennej

26-200 Konstanie, ul. Stanisława Staszica 2



CIĄG DALSZY ELEWACJI POŁUDNIOWEJ DO WSCHODU



STAROSTWO POWIATOWE
w KOŃSKICH
Wydział Budownictwa i Gospodarki
Przestrzennej
26-200 Końskie, ul. Stanisława Staszica 2



ELEWACJA WSCHODNIA
W SZCZEGÓŁACH



ELEWACJA PÓŁNOCNA I
ZACHODNIA



ELEWACJA ZACHODNIA W SZCZEGÓŁACH



STAROSTWO POWIATOWE
w KŃSKICH
Wydział Budownictwa i Gospodarki
Przestrzennej
26-200 Końskie, ul. Stanisława Staszica 2